


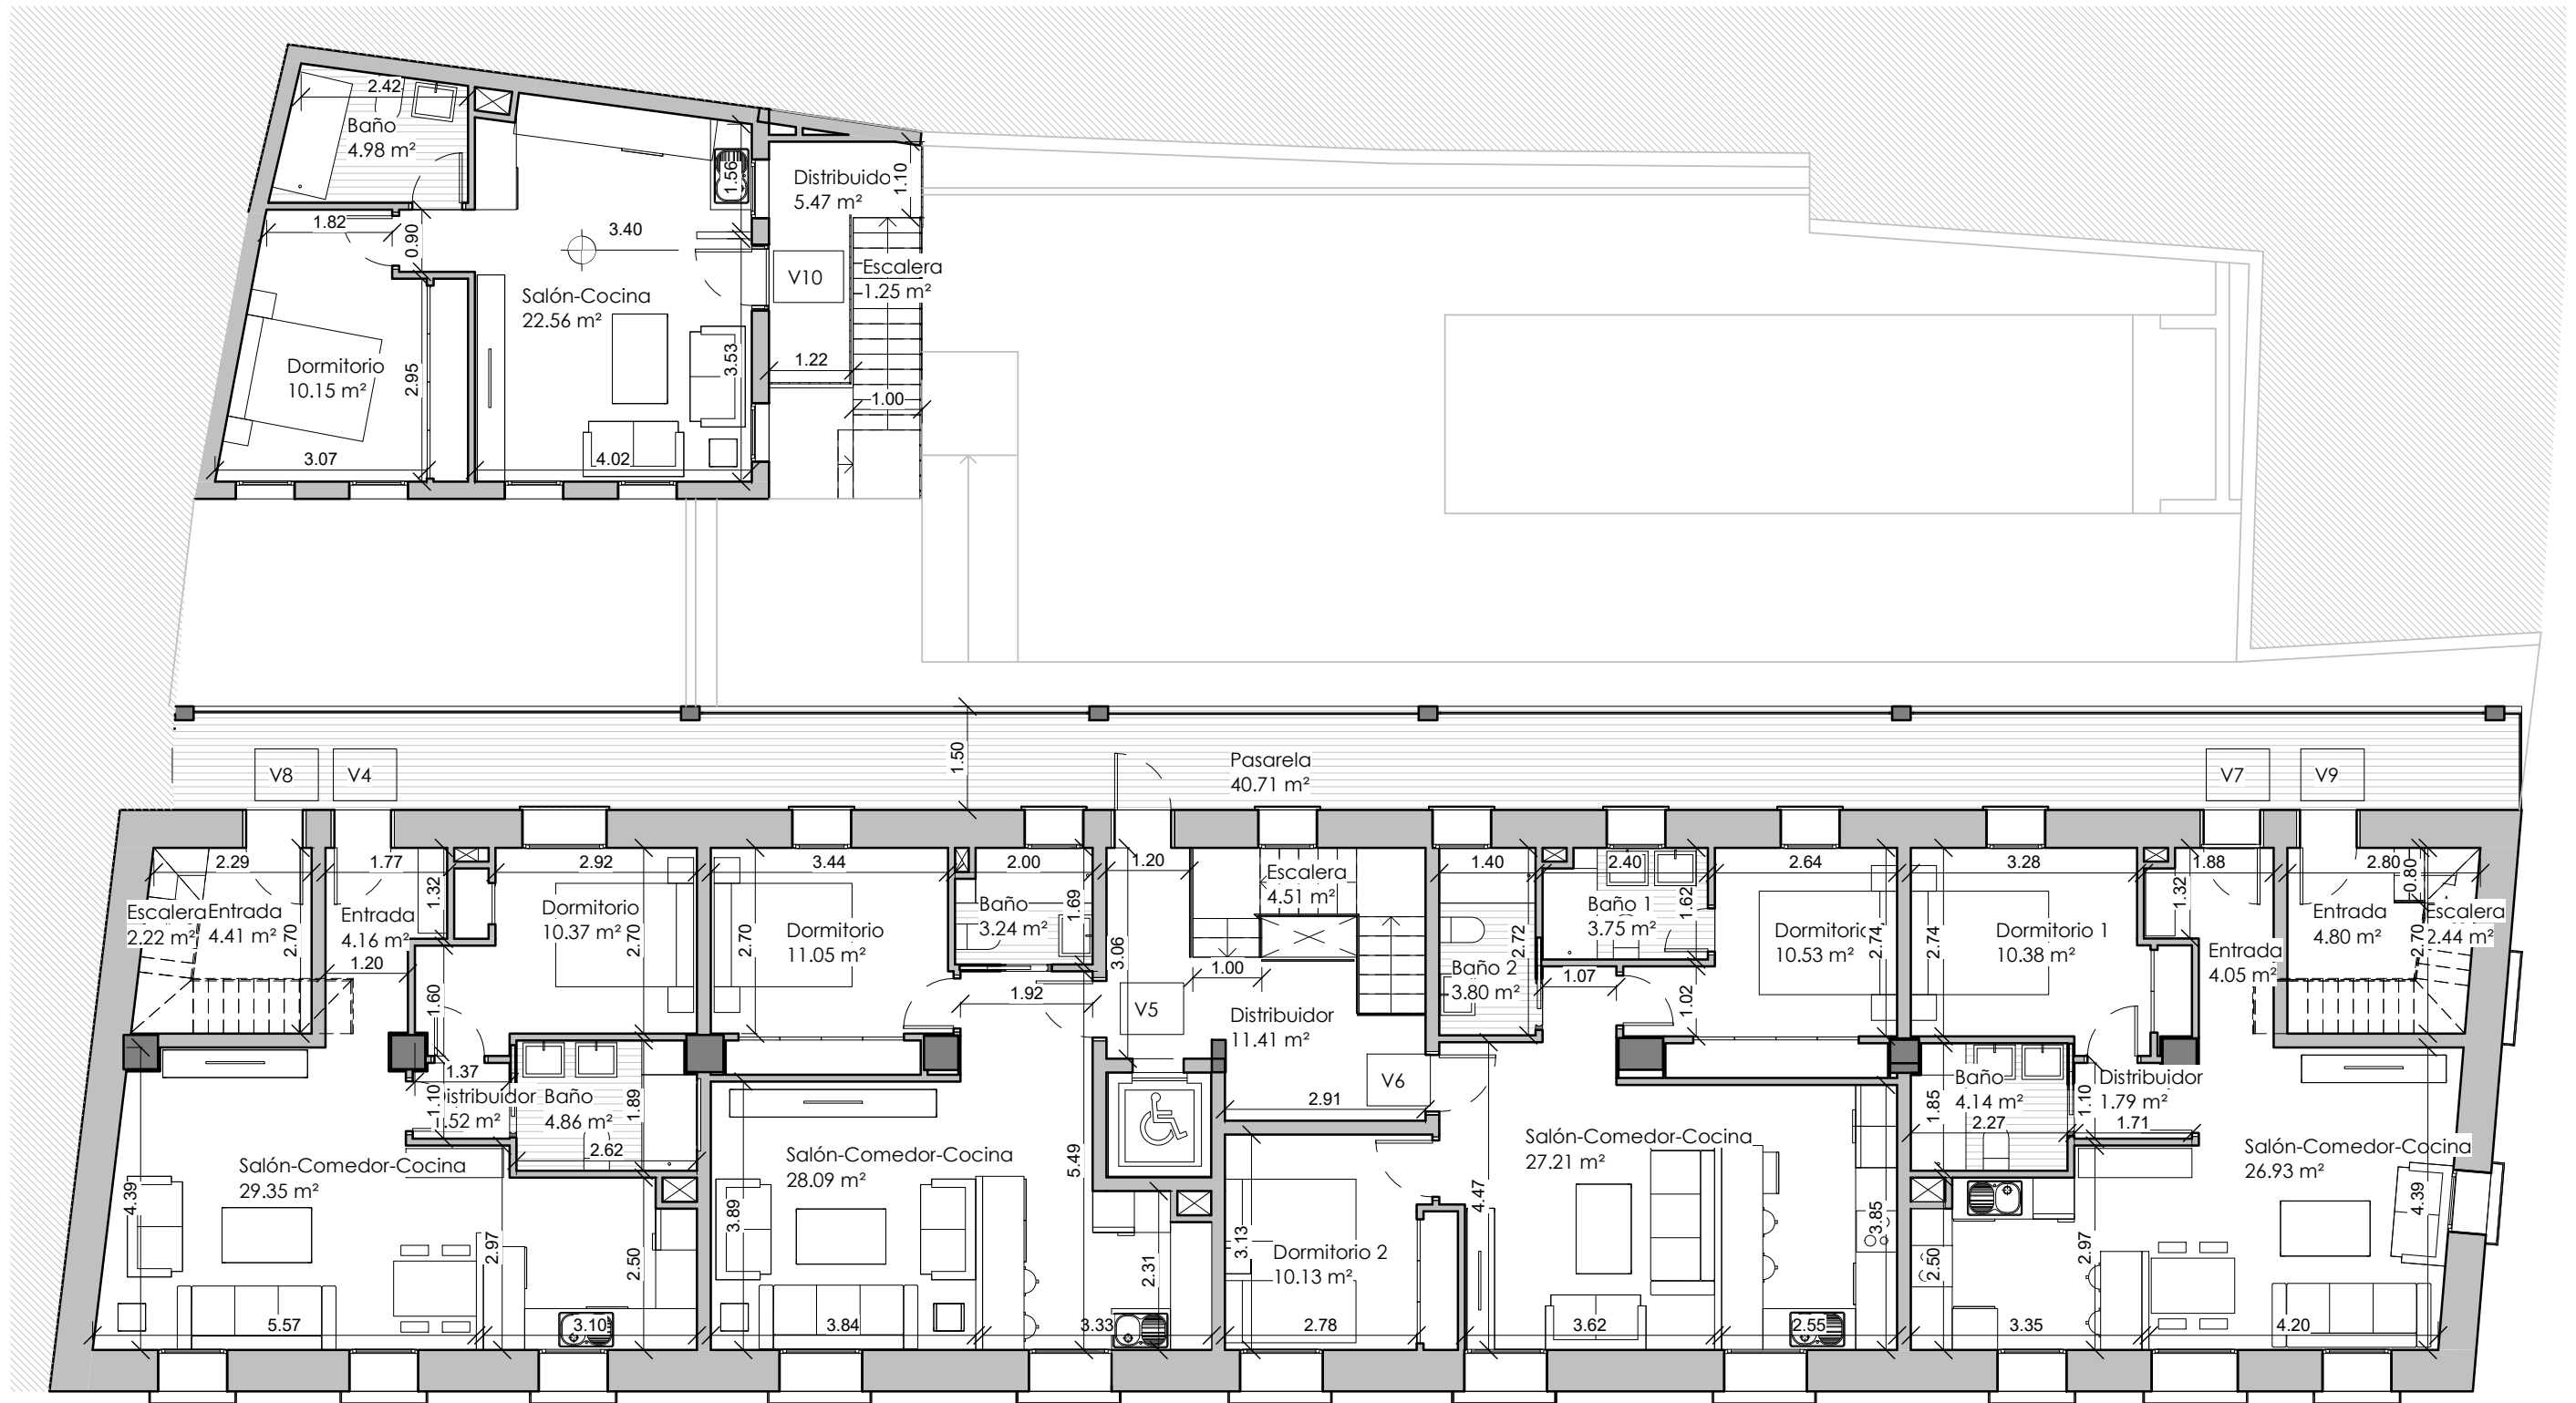

COTAS ALTIMÉTRICAS

● -0,33: Cota Acceso Secundario	● +0,33: Cota ZZCC Piscina
● -0,125: Cota de referencia	● +3,40: Entreplanta
● +0,00: Cota Acceso PPal	● +4,40: Planta Primera
● +0,18: Planta ZZCC exteriores	● +8,20: Planta torreón
● +0,21: Planta baja	● +12,00: Planta cubierta

PROYECTO BÁSICO Y DE DEMOLICIÓN PARA LA REHABILITACIÓN DE EDIFICIO DE VIVIENDAS Y LOCAL EXISTENTE Y CONTRUCCIÓN DE PISCINA

PLANO : **ESTADO REFORMADO-PLANTA PRIMERA COTAS USOS Y SUPERFICIES**

E: Como se indica

ER-02

SITUACIÓN: PLAZA SAN JUAN DE LETRÁN 7

PROMOTOR: PUERTA DE LETRÁN S.C.A EN CONSTITUCIÓN

ARQUITECTO JUAN FRANCISCO LUQUE BARONA

EL PRESENTE DOCUMENTO ES COPIA DE SU ORIGINAL DEL QUE ES AUTOR EL ARQUITECTO JUAN FCO. LUQUE BARONA. SU UTILIZACIÓN TOTAL O PARCIAL, ASÍ COMO CUALQUIER REPRODUCCIÓN O CESIÓN A TERCEROS, REQUERIRÁ LA PREVIA AUTORIZACIÓN EXPRESA DE SU AUTOR, QUEDANDO EN TODA CASO, PROHIBIDA CUALQUIER MODIFICACIÓN UNILATERAL DEL MISMO

Mayo 19 r.00