






Alzado Plaza San Juan de Letrán

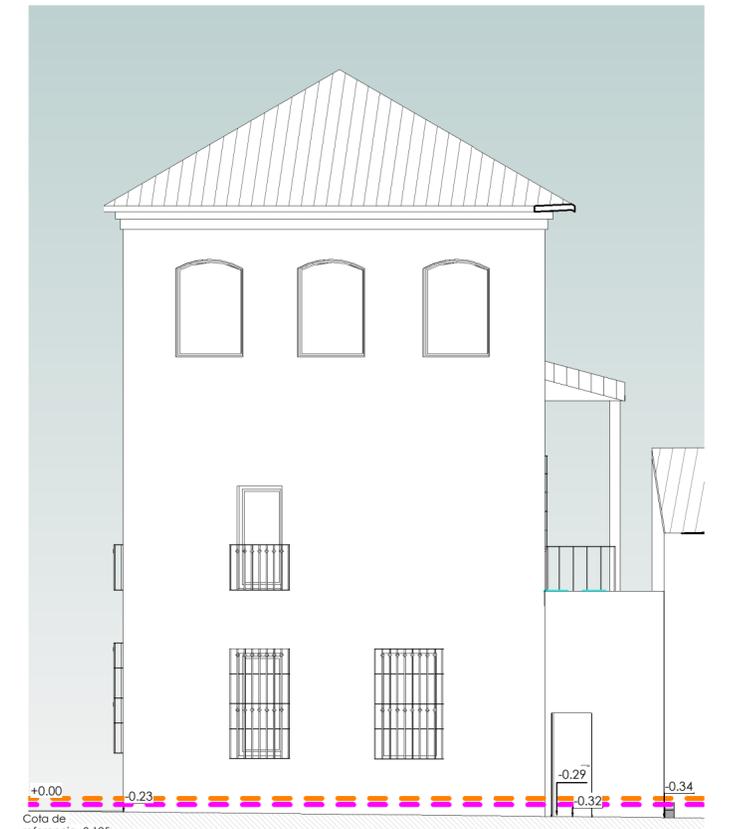


Alzado Calle Alvar Rodríguez

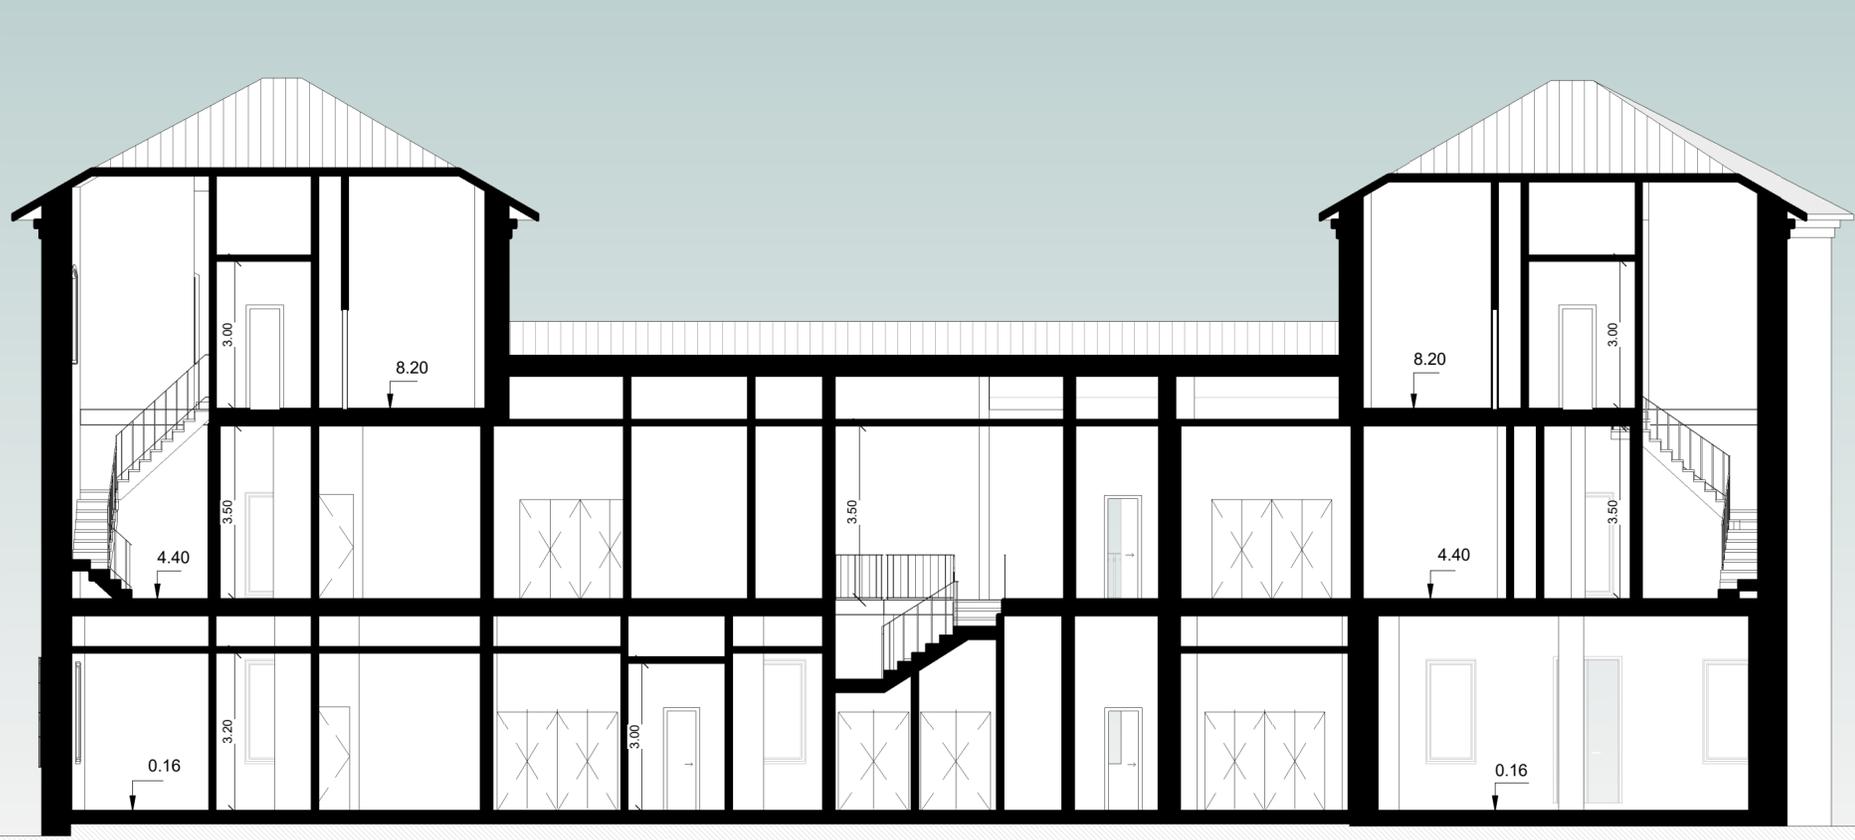

Sección longitudinal

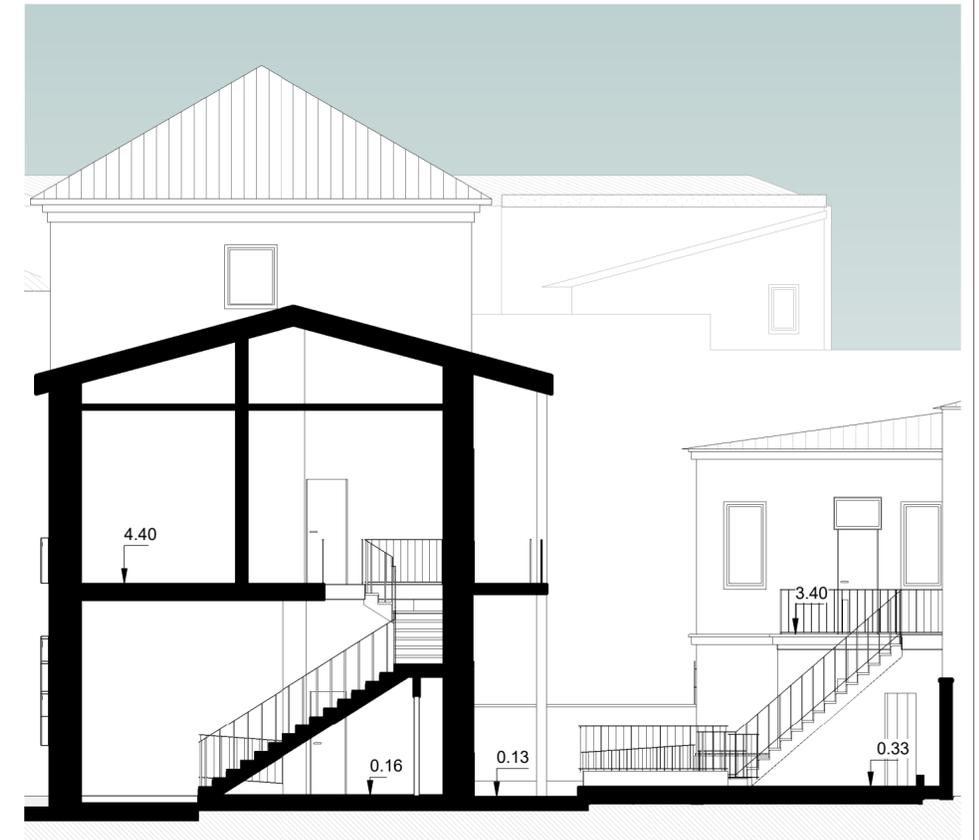

Sección Transversal

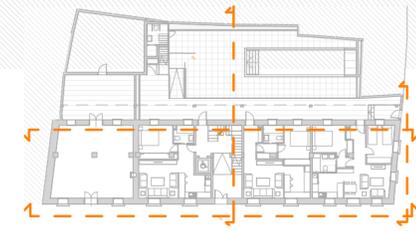

PROYECTO BÁSICO Y DE DEMOLICIÓN PARA LA REHABILITACIÓN DE EDIFICIO DE VIVIENDAS Y LOCAL EXISTENTE Y CONTRUCCIÓN DE PISCINA

PLANO : **ESTADO REFORMADO- ALZADOS Y SECCIONES**

E: **ER-05**

SITUACIÓN: PLAZA SAN JUAN DE LETRÁN 7

PROMOTOR: PUERTA DE LETRÁN S.C.A EN CONSTRUCCIÓN  
 JUAN FRANCISCO LUQUE BARONA ARQUITECTO

EL PRESENTE DOCUMENTO ES PROPIEDAD DEL QUE ES AUTOR EL ARQUITECTO JUAN FCO. LUQUE BARONA. SU UTILIZACIÓN TOTAL O PARCIAL, ASÍ COMO CUALQUIER REPRODUCCIÓN O CESIÓN A TERCEROS, REQUERIRÁ LA PREVIA AUTORIZACIÓN EXPRESA DE SU AUTOR. QUEDANDO EN TODA CASO, PROHIBIDA CUALQUIER MODIFICACIÓN UNILATERAL DEL MISMO

Mayo 19, 03